Mairie de PASSY
1 Place de la Mairie
74190 PASSY

SYANE
2107 Rte d'Annecy
74330 POISY


Commune de PASSY
Les Plagnes de Derrière

Mise en séparatif du réseau d'EU/EP
Renouvellement de l'AEP
Mise en souterrain des réseaux secs


PUGNAT TP
575 avenue des Râches - 74190 PASSY
Tél: 04.50.58.04.11
Fax: 04.50.58.57.01
e-mail: pugnat.tp@wanadoo.fr
www.pugnat-tp-passy.com


# PLAN EXE Réseaux Humides et Secs
## Planche 1

Echelle : 1/200

Planimétrie : rattachée au système Lambert-93 CC46 - Altimétrie : rattachée au système NGF 69

Ref : 24001-EXE

| DATES | MODIFICATIONS | INDICES |
|---|---|---|
| 08-10-2024 | 1ère diffusion | 0 |
| | | 1 |
| | | 2 |

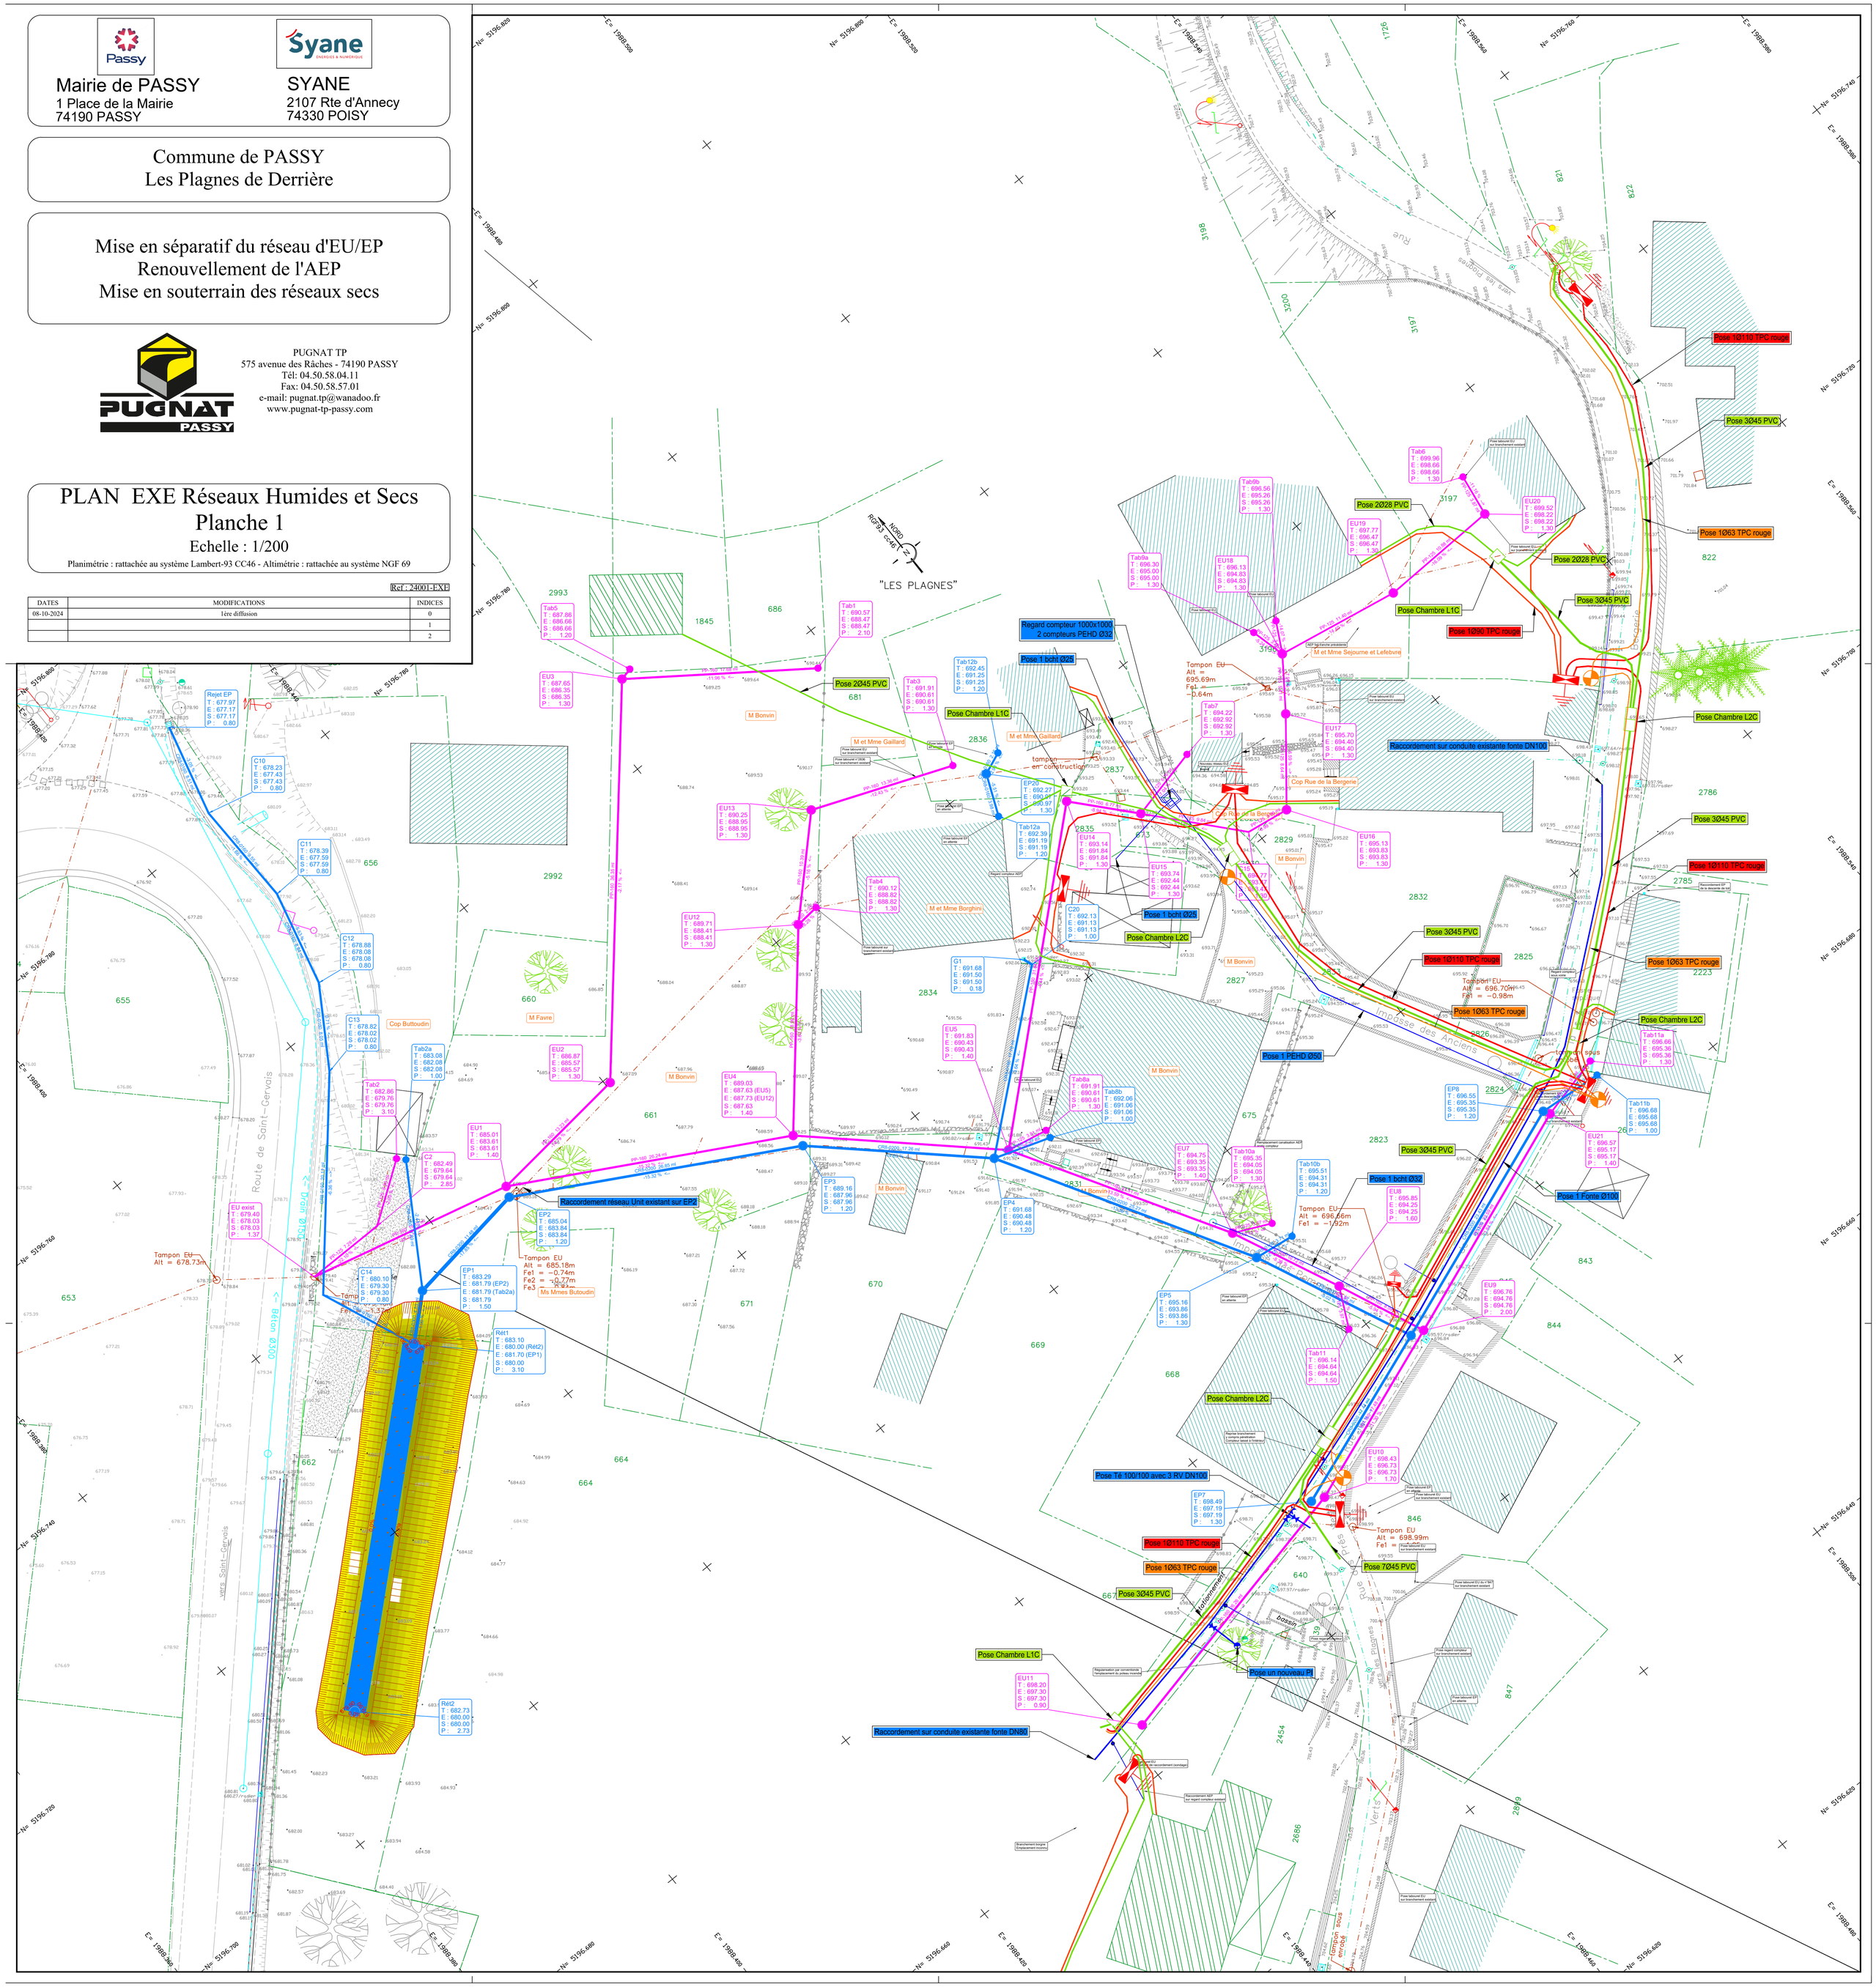
"LES PLAGNES"
Rue des Plagnes
Impasse des Anciens
Route de Saint-Gervais
Vers Saint-Gervais
Regard compteur 1000x1000
2 compteurs PEHD Ø32
Pose 1 bcht Ø25
Pose 2Ø45 PVC
Pose Chambre L1C
Pose Chambre L2C
Pose 1Ø110 TPC rouge
Pose 3Ø45 PVC
Pose 1Ø63 TPC rouge
Pose 2Ø28 PVC
Pose 1Ø90 TPC rouge
Raccordement sur conduite existante fonte DN100
Raccordement réseau Unit existant sur EP2
Pose 1 PEHD Ø50
Pose 1 bcht Ø32
Pose 1 Fonte Ø100
Pose Té 100/100 avec 3 RV DN100
Pose un nouveau PI
Raccordement sur conduite existante fonte DN80
Rejet EP
T : 677.97
E : 677.17
S : 677.17
P : 0.80
Tampon EU
Alt = 678.73m
Tampon EU
Alt = 685.18m
Fe1 = -0.74m
Fe2 = -0.77m
Fe3 = -0.93m
Ms Mmes Butoudin
Tampon EU
Alt = 695.69m
Fe1 = -0.64m
Tampon EU
Alt = 696.70m
Fe1 = -0.98m
Tampon EU
Alt = 696.66m
Fe1 = -1.92m
Tampon EU
Alt = 698.99m
Fe1 = -1.70m
Tampon sous enrobé
Tampon sous enrobé
Cop Rue de la Bergerie
Cop Buttoudin
M et Mme Sejourne et Lefebvre
M et Mme Gaillard
M et Mme Borghini
M Bonvin
M Favre
Ms Mmes Butoudin
Raccordement réseau Unit existant sur EP2
Raccordement AEP sur regard compteur existant
Branchement bourgne
Emplacement inconnu
Regularisation par convertisseur
Remplacement du poteau incendie
Pose tabouret EU sur branchement existant
Pose tabouret EP en attente
Pose tabouret EU en attente
Pose tabouret EU sur branchement existant
Pose tabouret EU du n°847 sur branchement existant
Pose tabouret EU sur branchement existant
Pose tabouret EU sur branchement existant
Pose tabouret EP en attente
Pose tabouret EU sur branchement existant
Pose tabouret EU sur branchement existant
Pose tabouret EP en attente
Pose tabouret EU sur branchement existant
Pose tabouret EU sur branchement existant
Pose tabouret EP en attente
Pose tabouret EU sur branchement existant
Pose tabouret EU sur branchement existant
Pose tabouret EU sur branchement existant